



Dwarsprofiel 1, nieuwe situatie
schaal 1:50

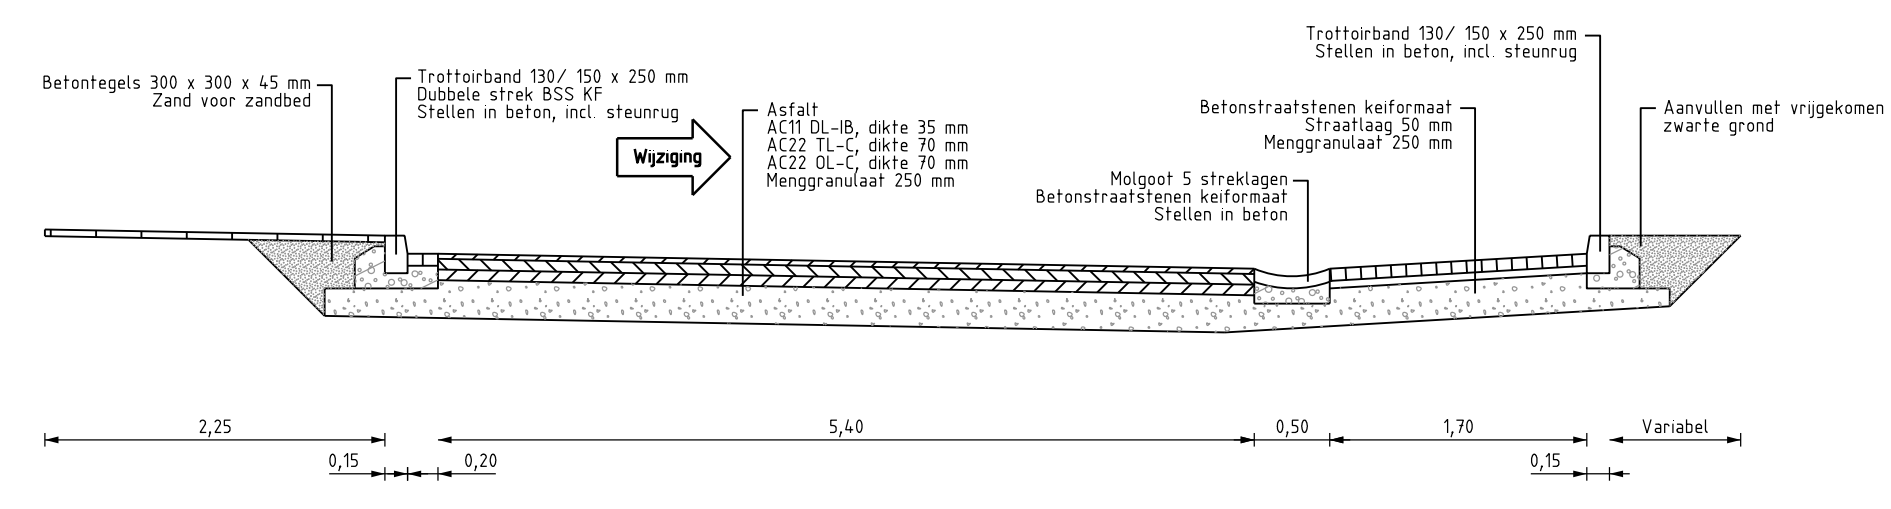


Dwarsprofiel 1, bestaande situatie
schaal 1:50

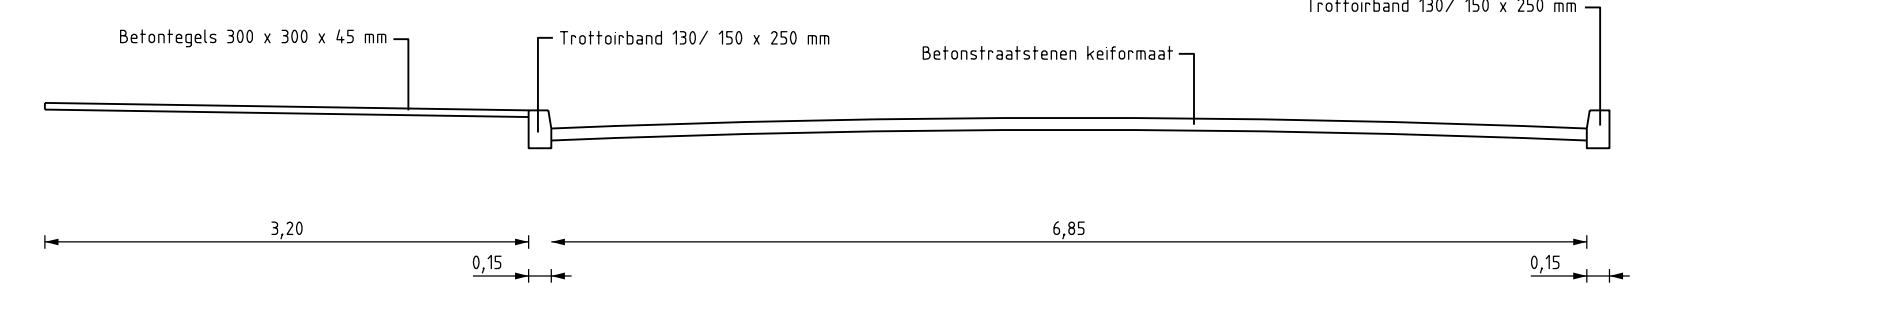

Legenda:

- Werkgrens
- Asfaltverharding
- Betonstraatstenen keilvermaat keperverband
- Betonstraatstenen keilvermaat elleboogverband parkeervak
- Betonstraatstenen keilvermaat elleboogverband inrit
- Betonregels 300 x 300 x 45 mm
- Dubbelklinkers 200 x 200 x 80 mm
- Trottoirband 110/220 x 250 mm
- Trottoirband 130/150 x 250 mm incl. dubbele strek BSS KF
- Opsluitband 120 x 250 mm
- Opsluitband 80 x 200 mm
- Verlaagde trottoirband 130/100 x 250 mm
- Mogelijk 5 streklagen BSS KF
- Inritblokken 450 x 200 x 750 mm
- Verloopband
- Rijwielpadband 40/100 x 250 mm
- Straatkolk incl. PVC Ø125 mm aansluiting
- Trottoirkolk incl. PVC Ø125 mm aansluiting
- Bestaande riolering incl put en leidinginformatie
- Blokmarkering 500 x 500 mm
- Haaieland markering 500 mm
- 30-zone markering
- Kunststof diamantkop paal
- Geroidde boom
- Groenvakken inrichten door derden
- Bestaande banden / afscheidingen
- Lichtmast

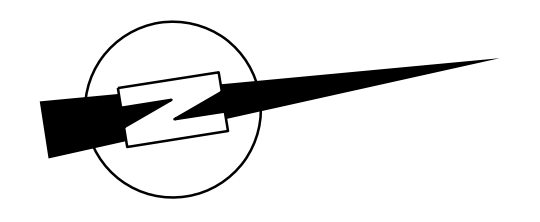

Gemeente Helmond		Wijknr.: 10	
Ingenieursbureau Helmond		Behoort bij bestek: 034-16	
MONTGOMERYPLEIN - POW 2015			
Verhardingstekening			
Getekend: R. Stevens	dd: 18-06-2015	Schaal: 1:100	Projectnr.: 14_10_14
Gecontroleerd: J. Wilms	dd: 18-06-2015	Formaat: A3	Tekeningnr.: 141014-02
S:\Stadhouders\G11-19-Agenda\POW-2015\Montgomeryplein\Montgomeryplein.dgn (sheet: 141014-02)			